



# EDIFICI GALDERISI

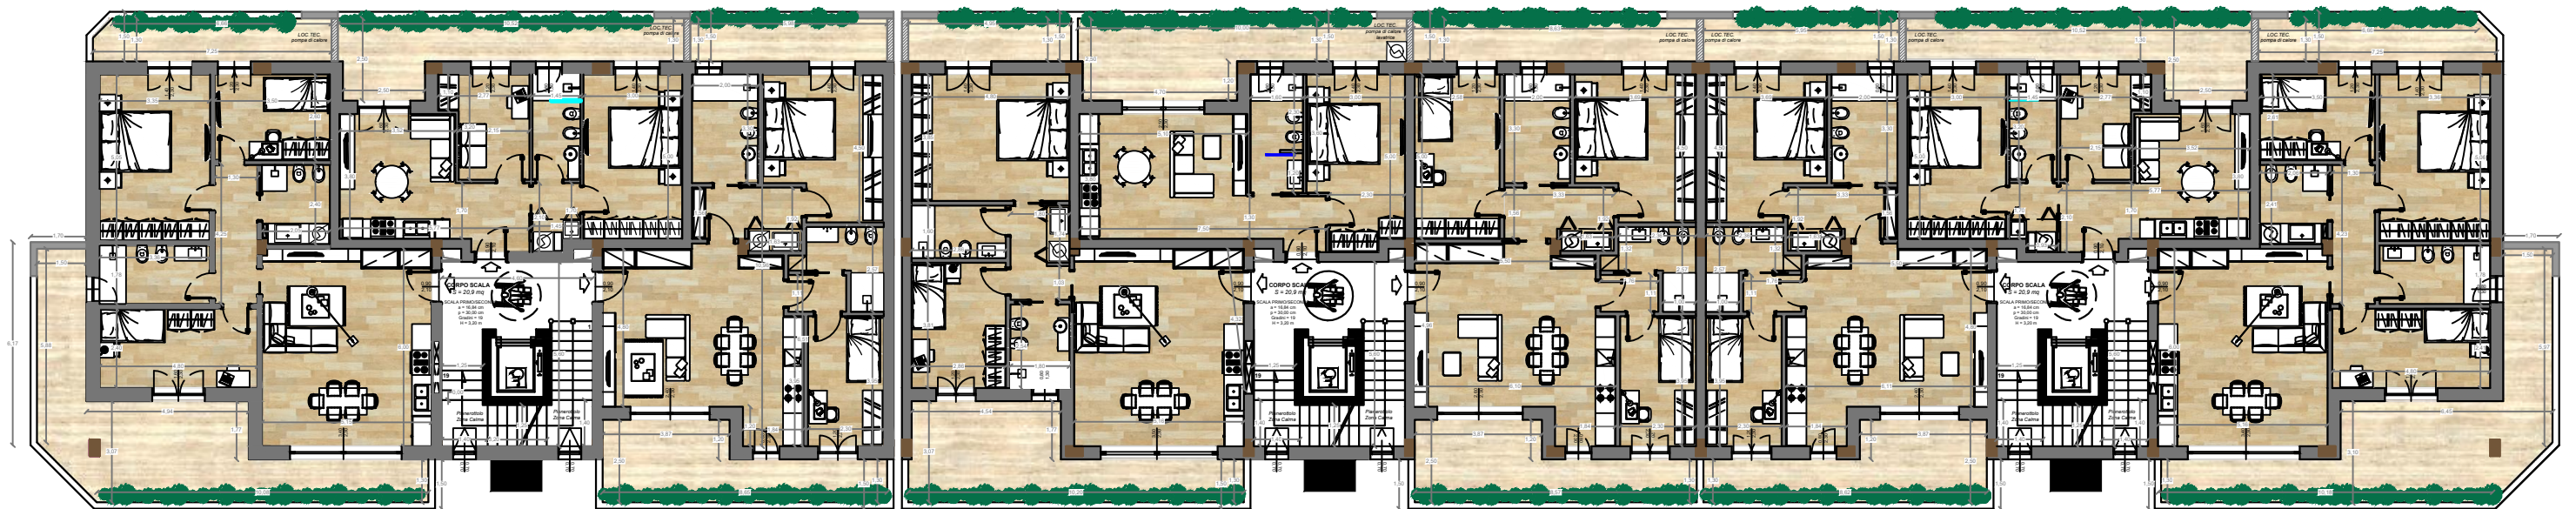

## Planimetria Piano Primo

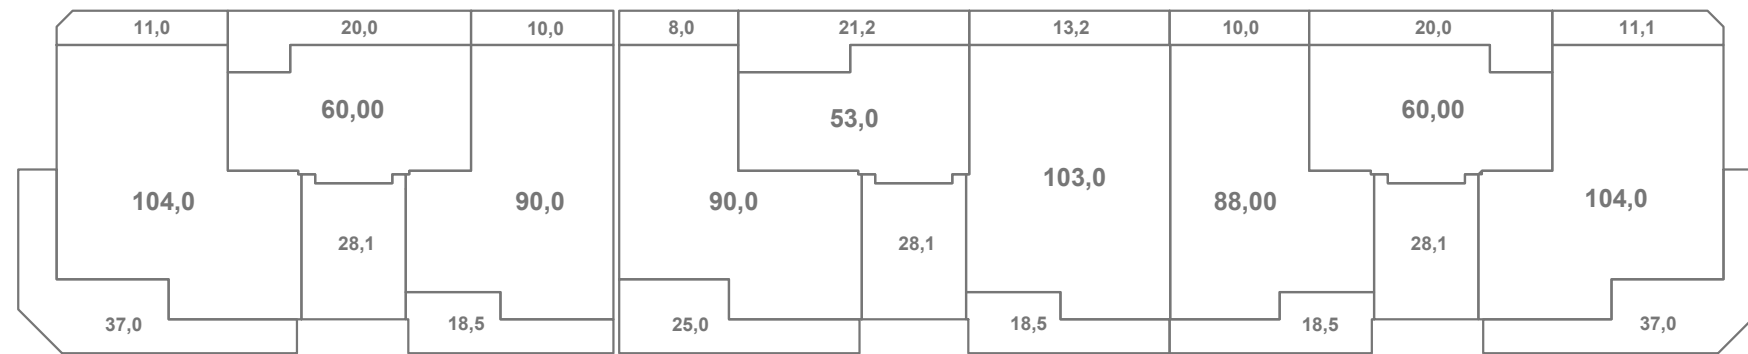

*Le dotazioni rappresentate nella planimetria sono puramente indicative.  
Le effettive dotazioni dell'appartamento sono elencate nel disciplinare tecnico corrispondente.*

no scala