


EDIFICI GALDERISI

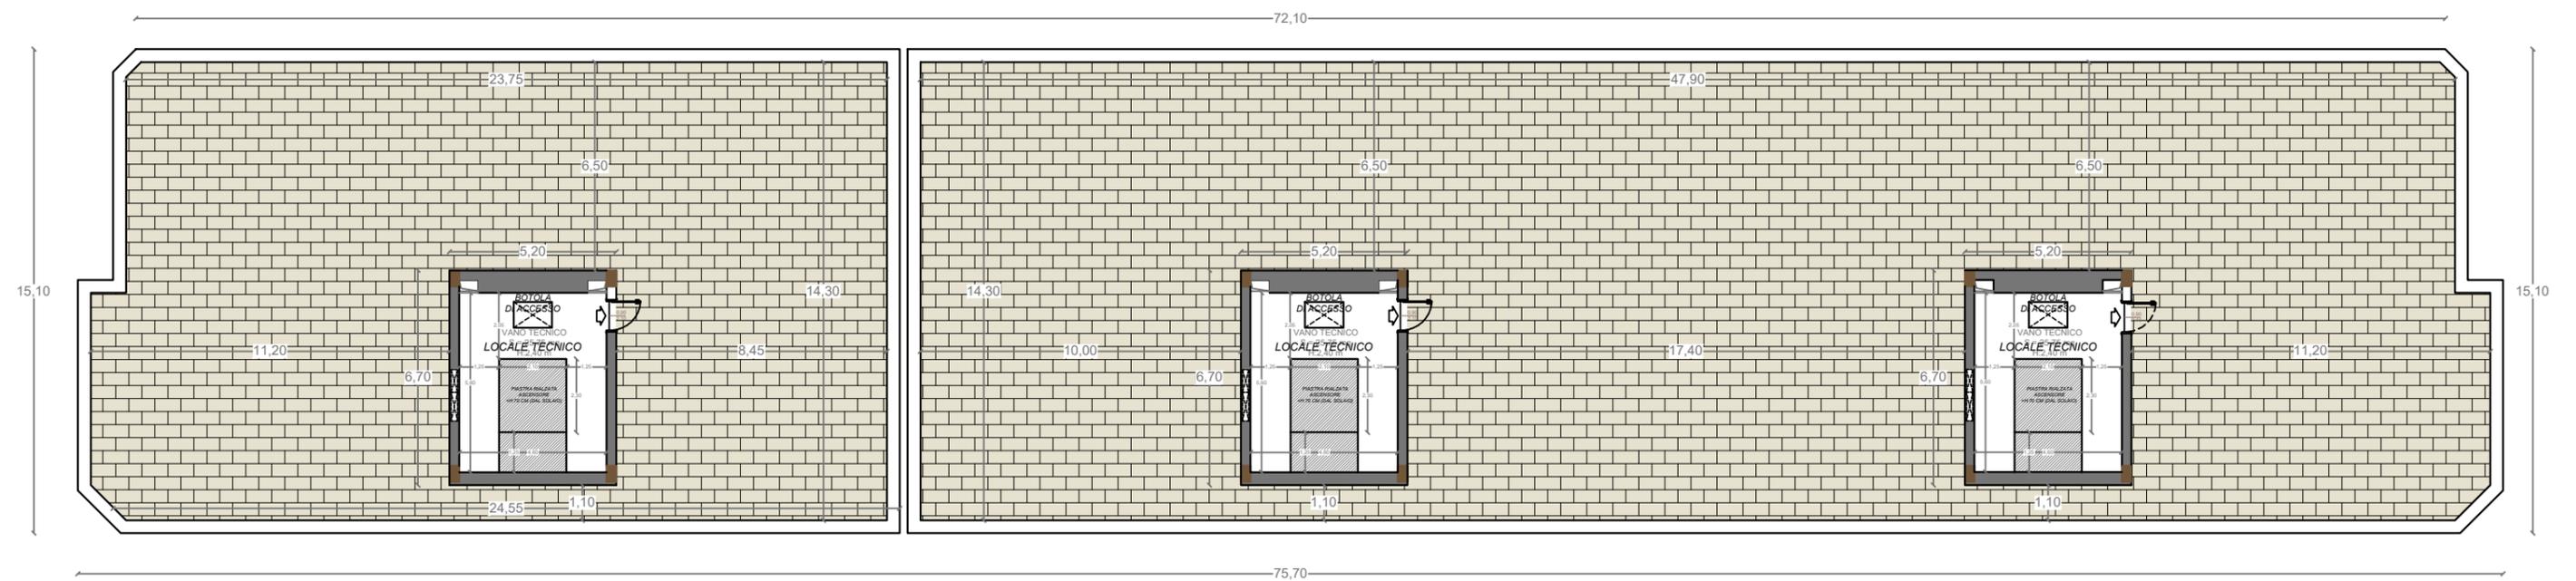

Planimetria Piano Quarto (coperture)



*Le dotazioni rappresentate nella planimetria sono puramente indicative.
Le effettive dotazioni dell'appartamento sono elencate nel disciplinare tecnico corrispondente.*

no scala