





A1_Piano Primo_sx

scala 1:50

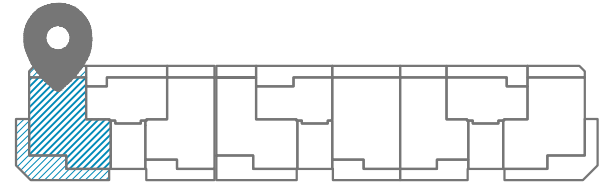

EDIFICI GALDERISI

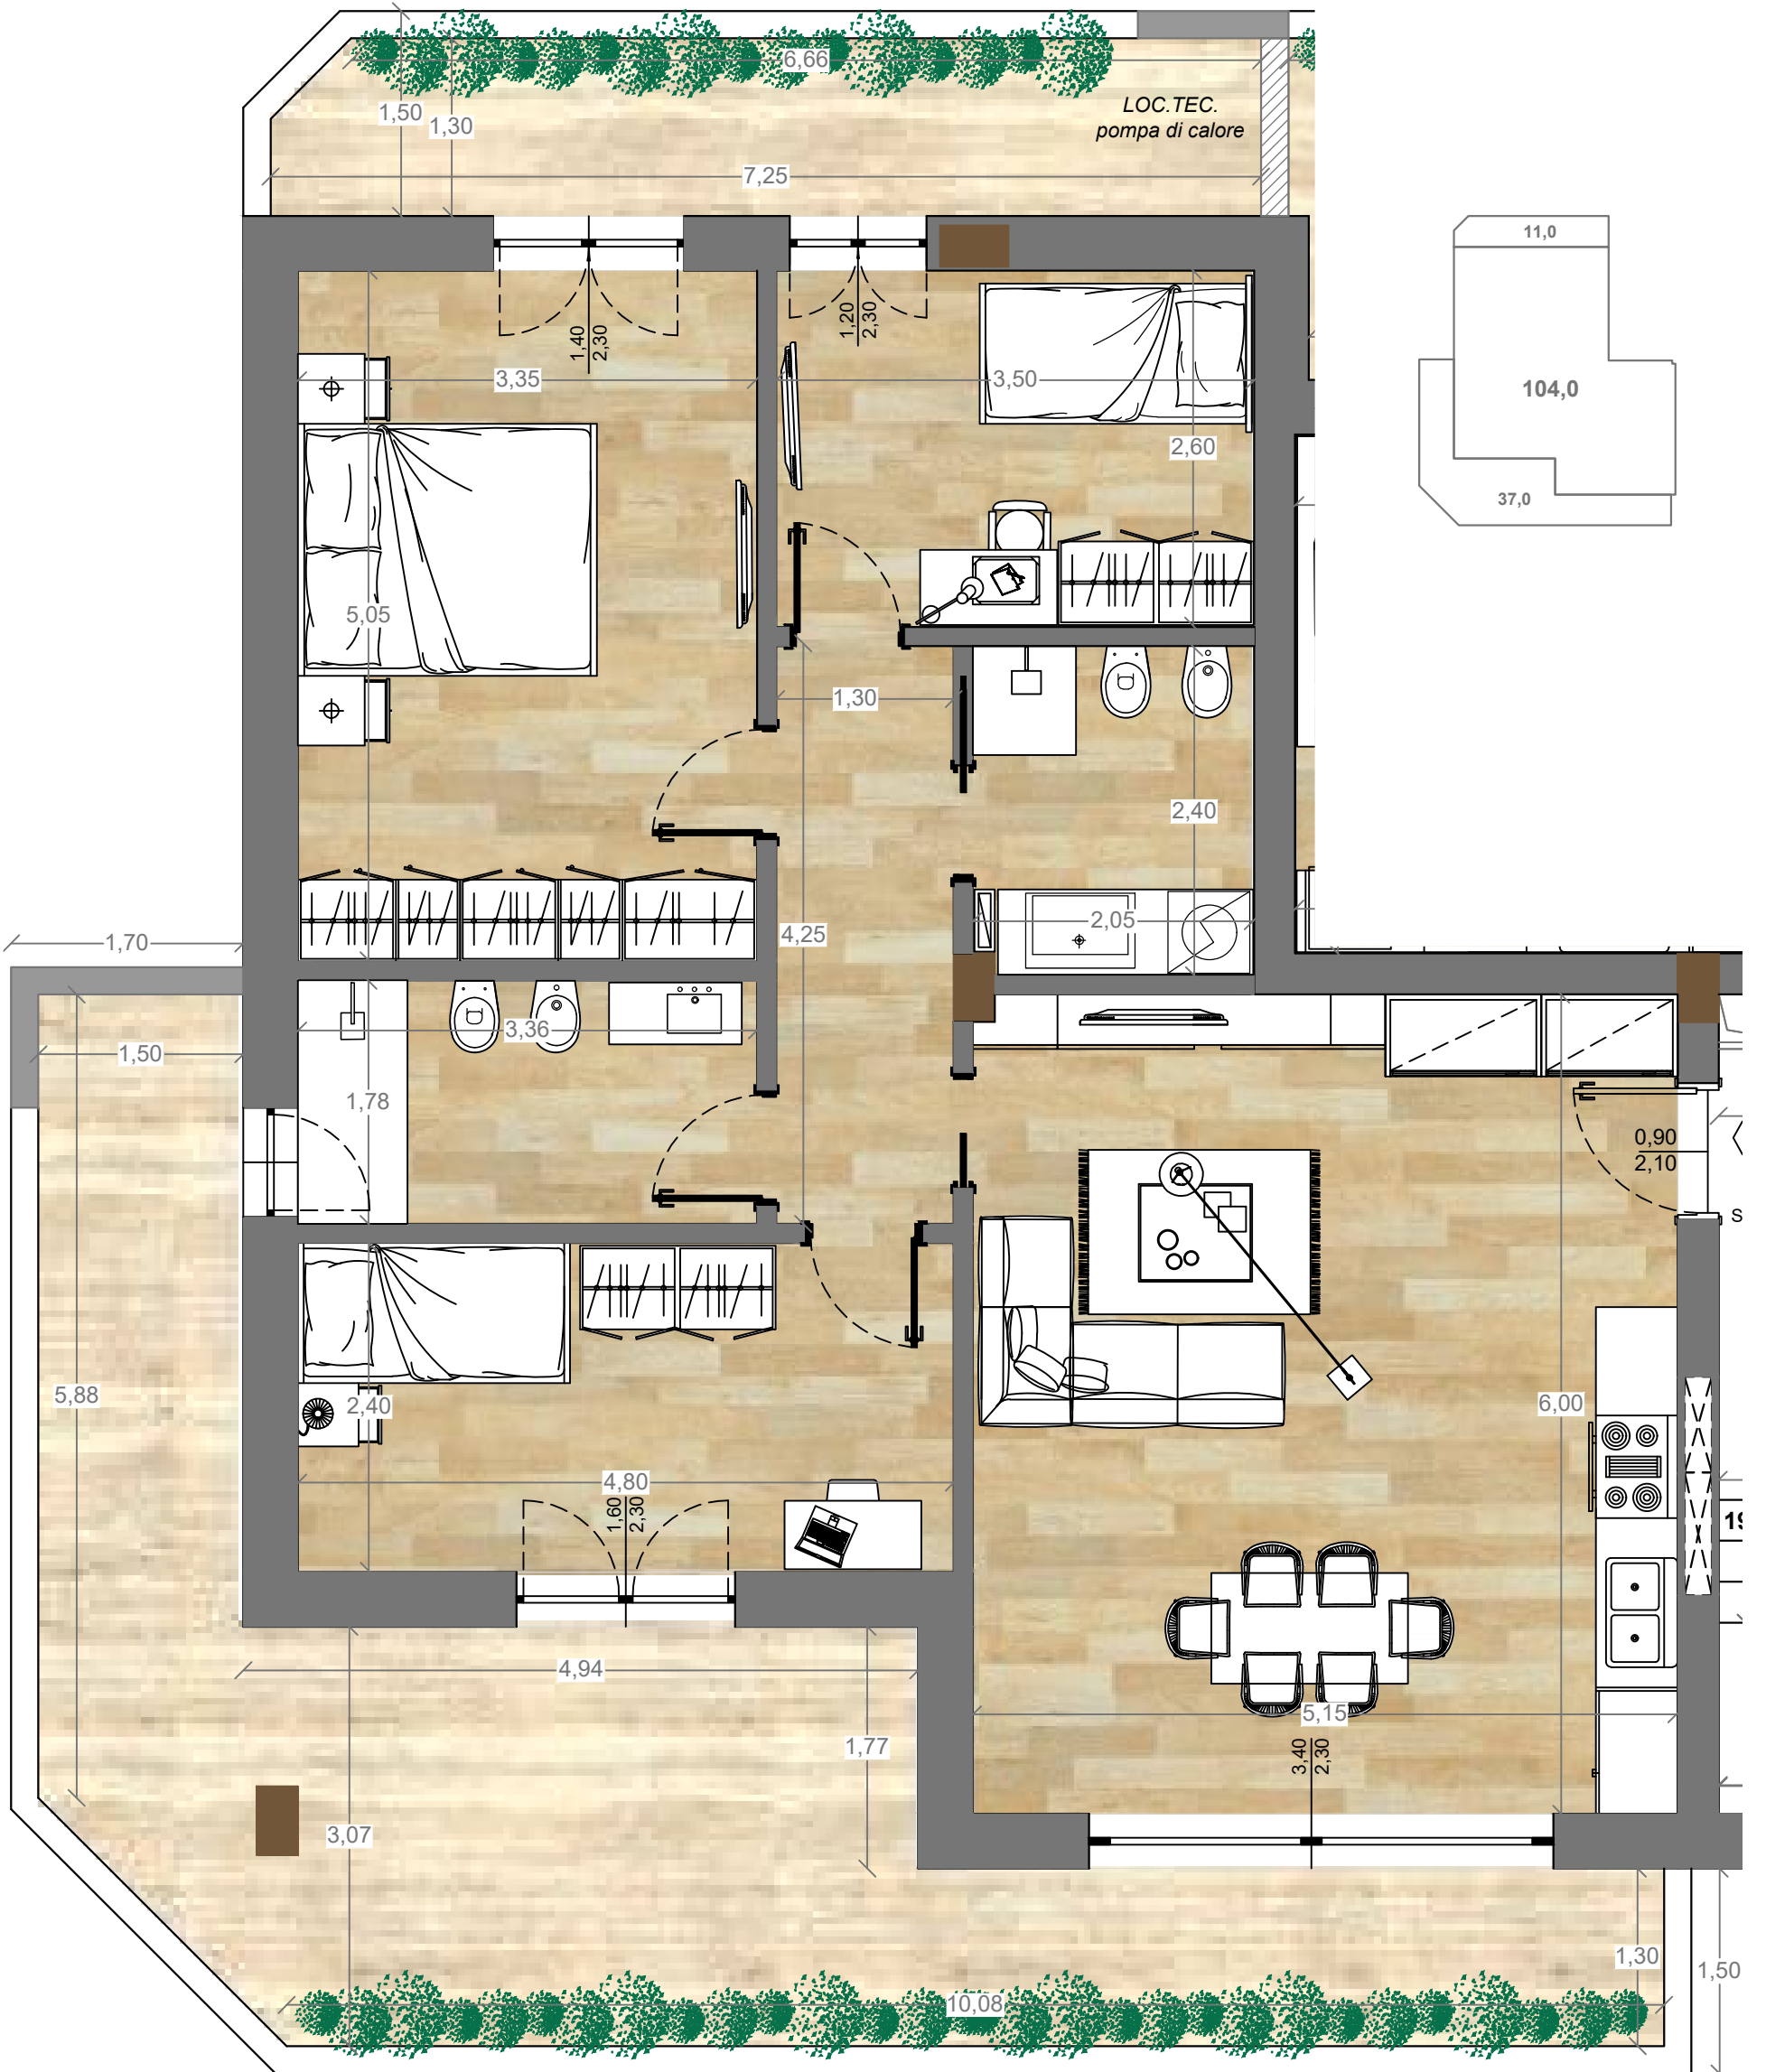

Le dotazioni rappresentate nella planimetria sono puramente indicative.

Le effettive dotazioni dell'appartamento sono elencate nel disciplinare tecnico corrispondente.