



A1_Piano Terra_fronte

scala 1:50

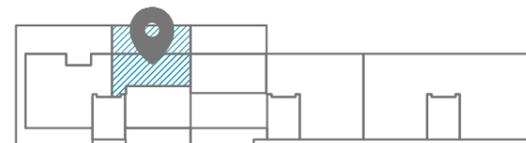

44,5
53,4

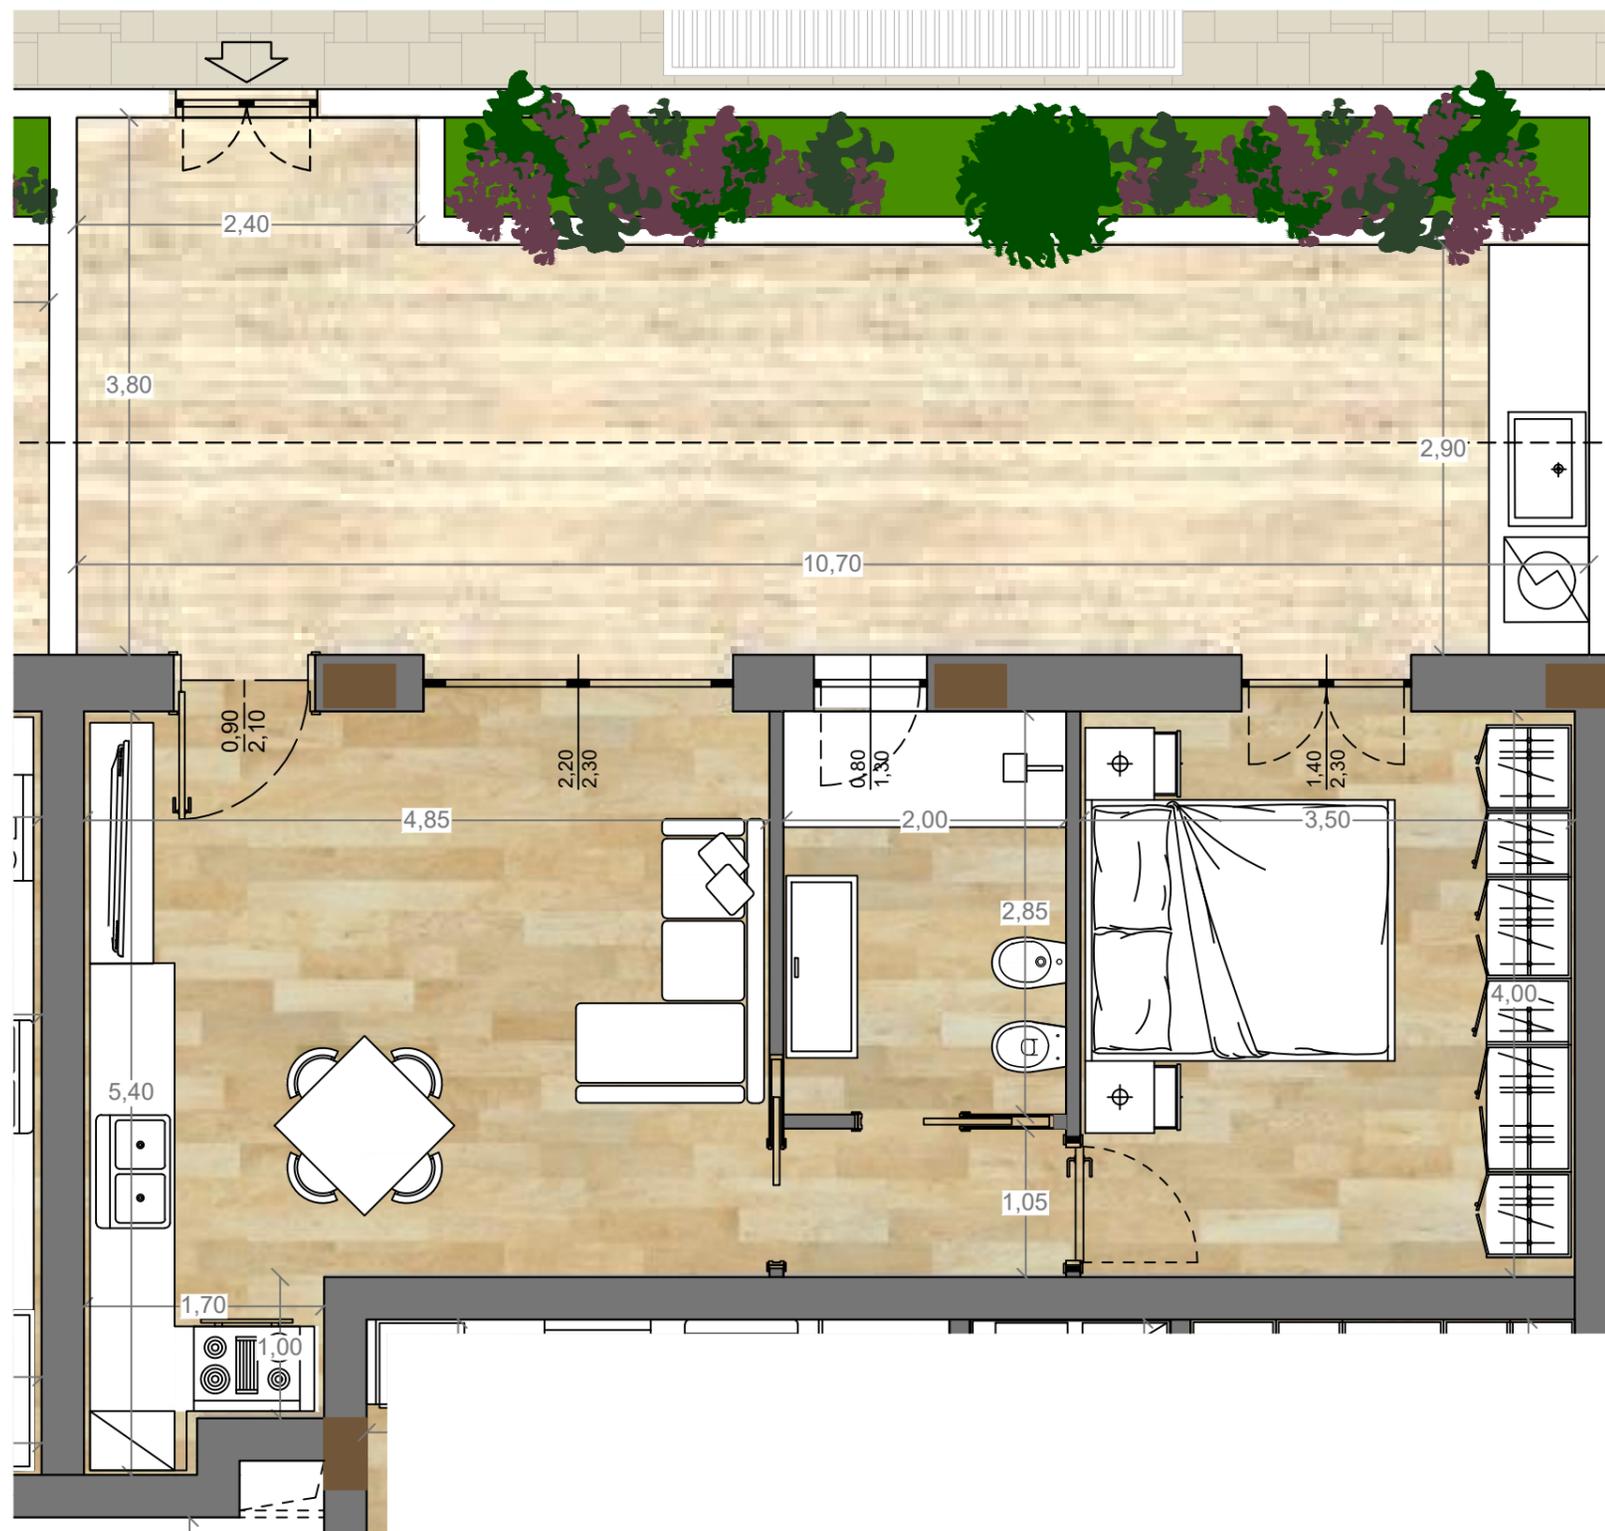

Le dotazioni rappresentate nella planimetria sono puramente indicative.
Le effettive dotazioni dell'appartamento sono elencate nel disciplinare tecnico corrispondente.