



A2_Piano primo_fronte

no scala

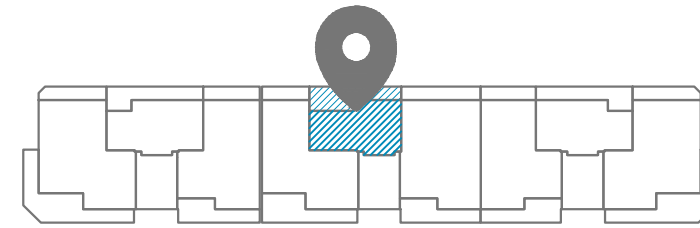

21,2
53,0

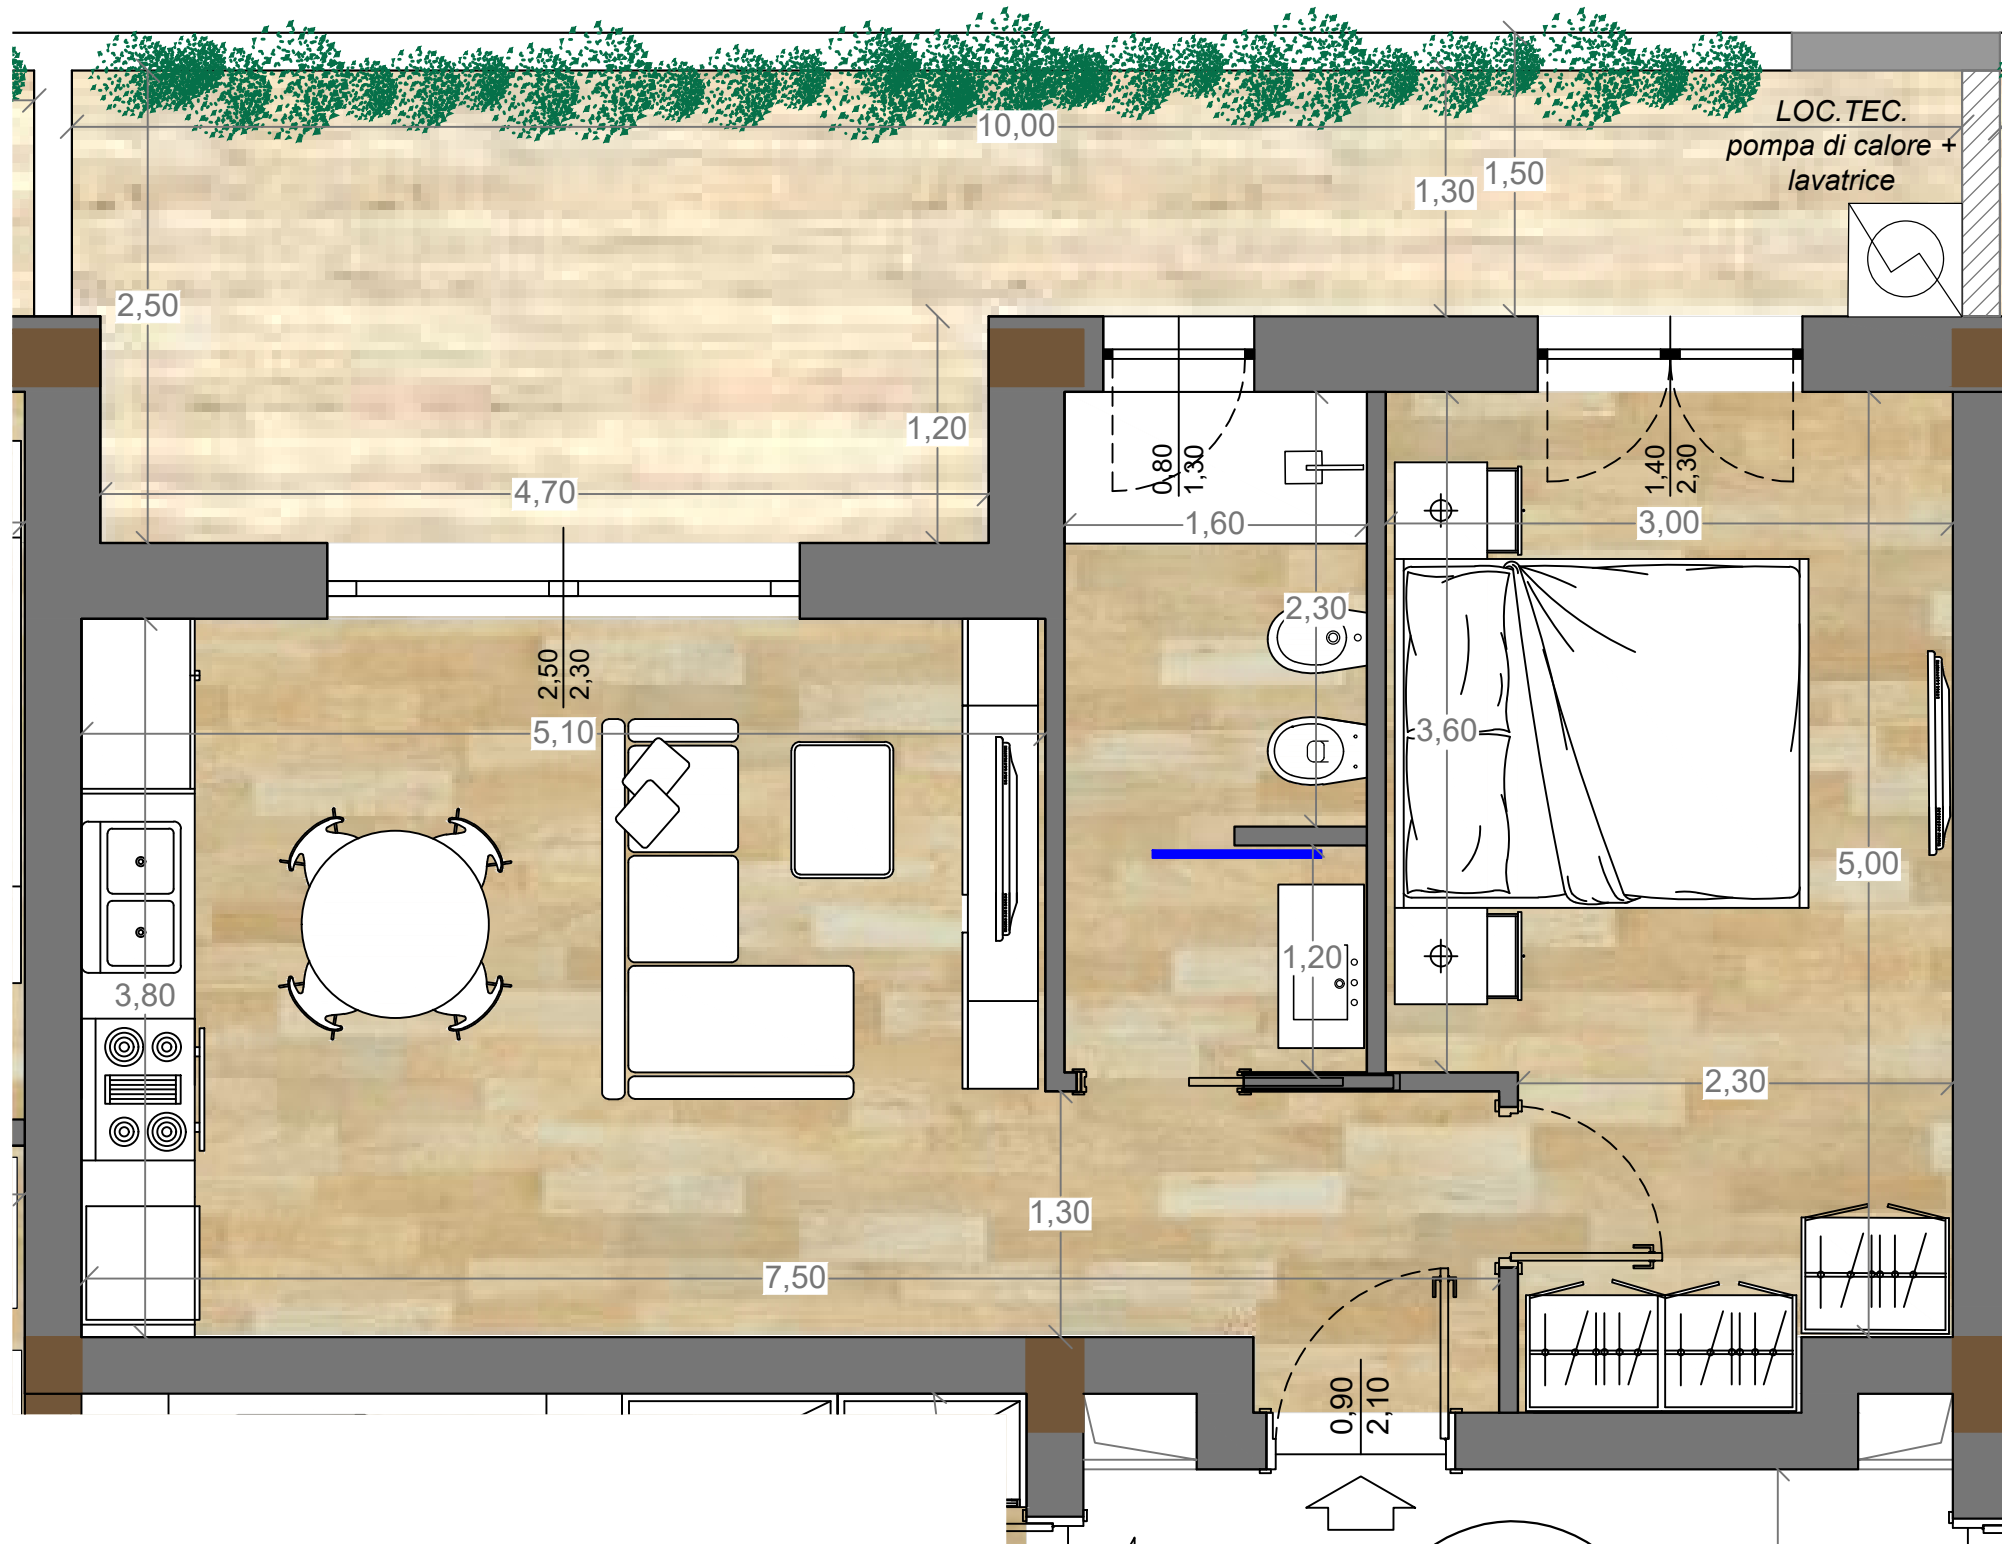

Le dotazioni rappresentate nella planimetria sono puramente indicative.
Le effettive dotazioni dell'appartamento sono elencate nel disciplinare tecnico corrispondente.



EDIFICI GALDERISI