




A2_Piano Terra_sx 01

no scala



54,0
26,2

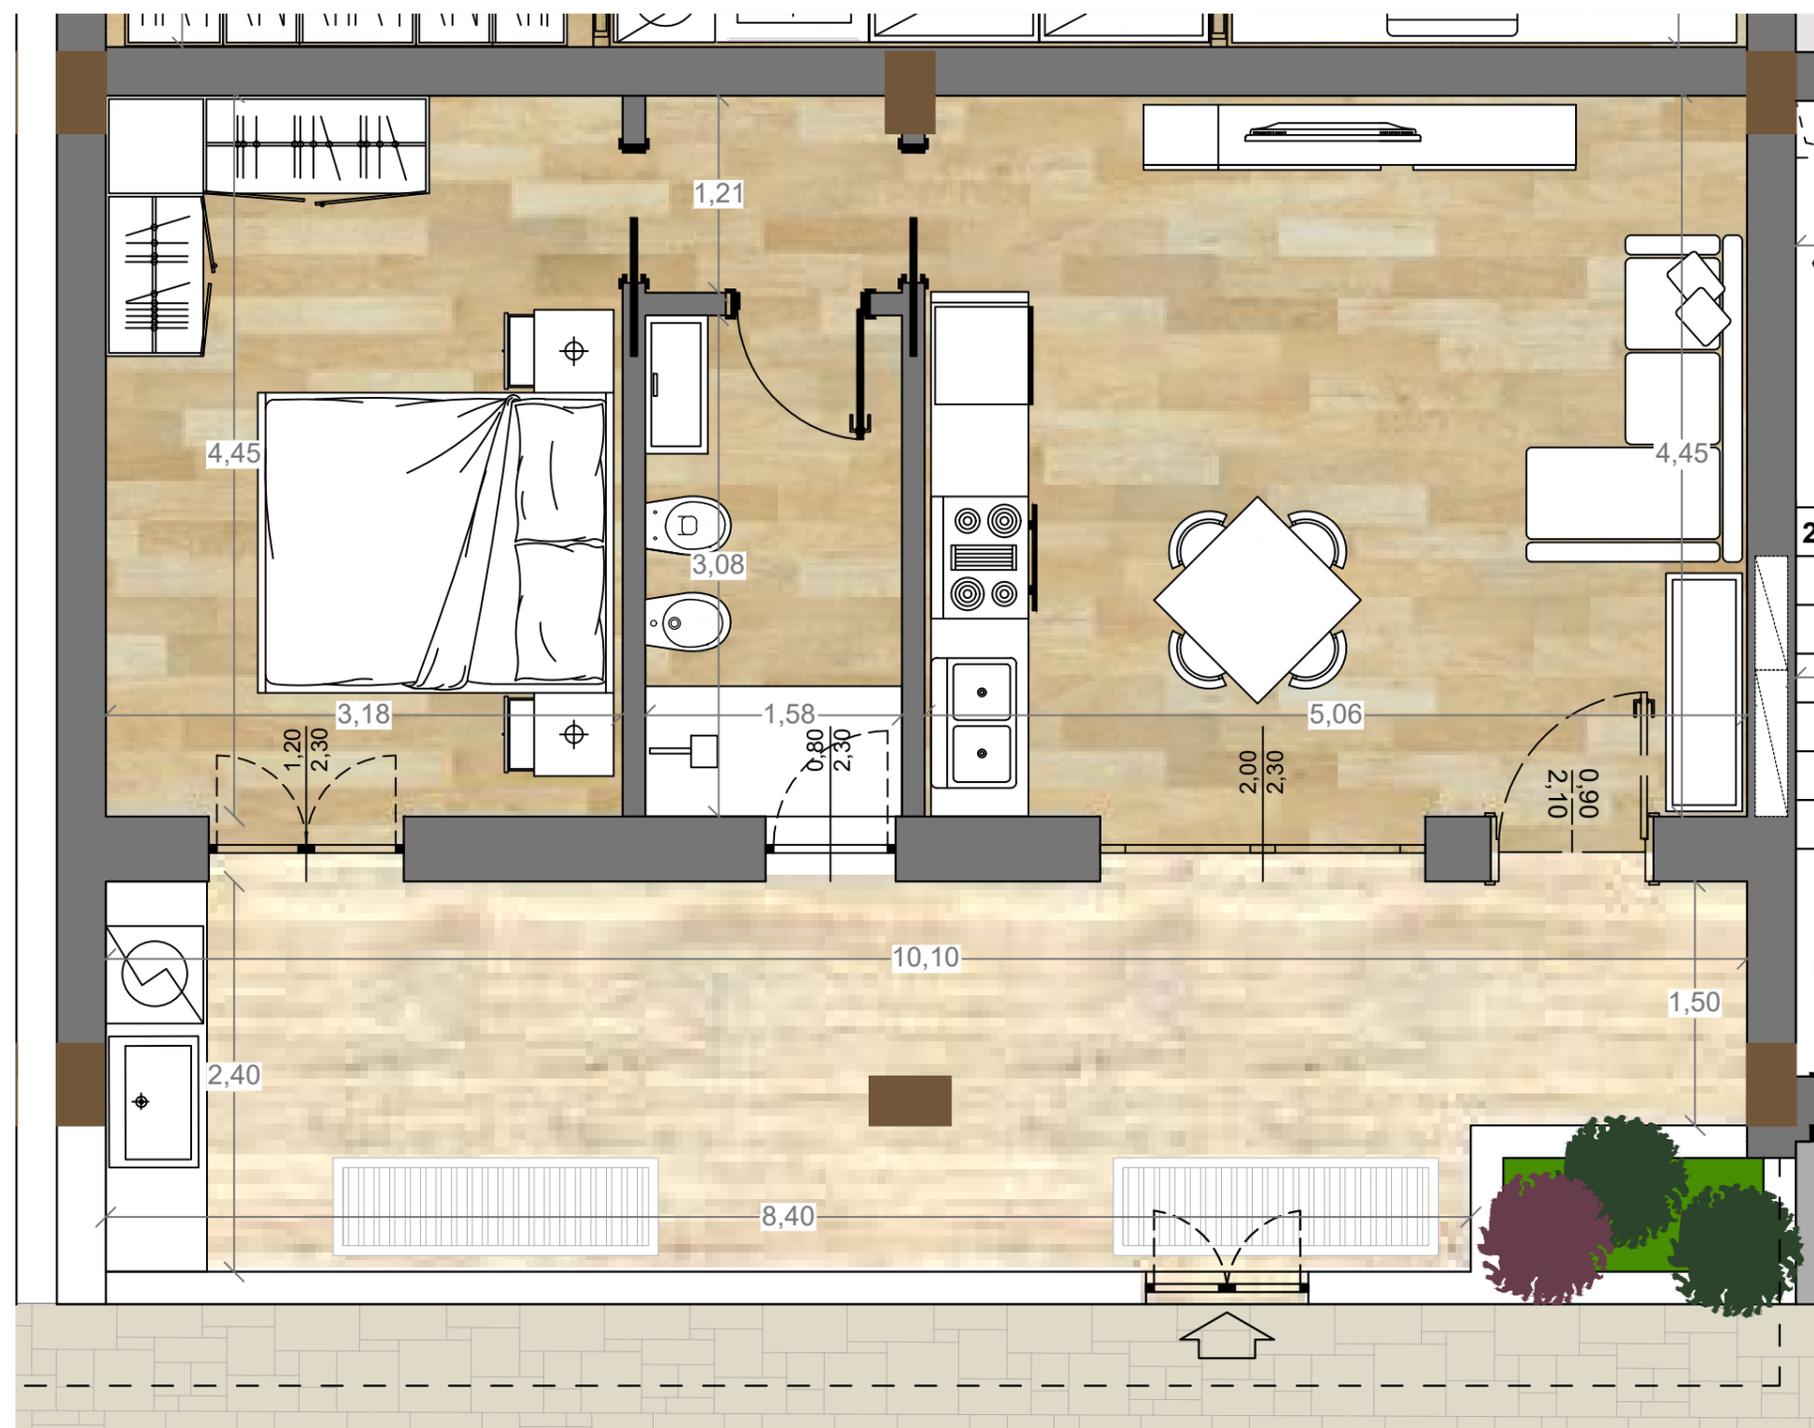

Le dotazioni rappresentate nella planimetria sono puramente indicative.
Le effettive dotazioni dell'appartamento sono elencate nel disciplinare tecnico corrispondente.

EDIFICI GALDERISI