


A2_Piano Terra_sx 02

no scala

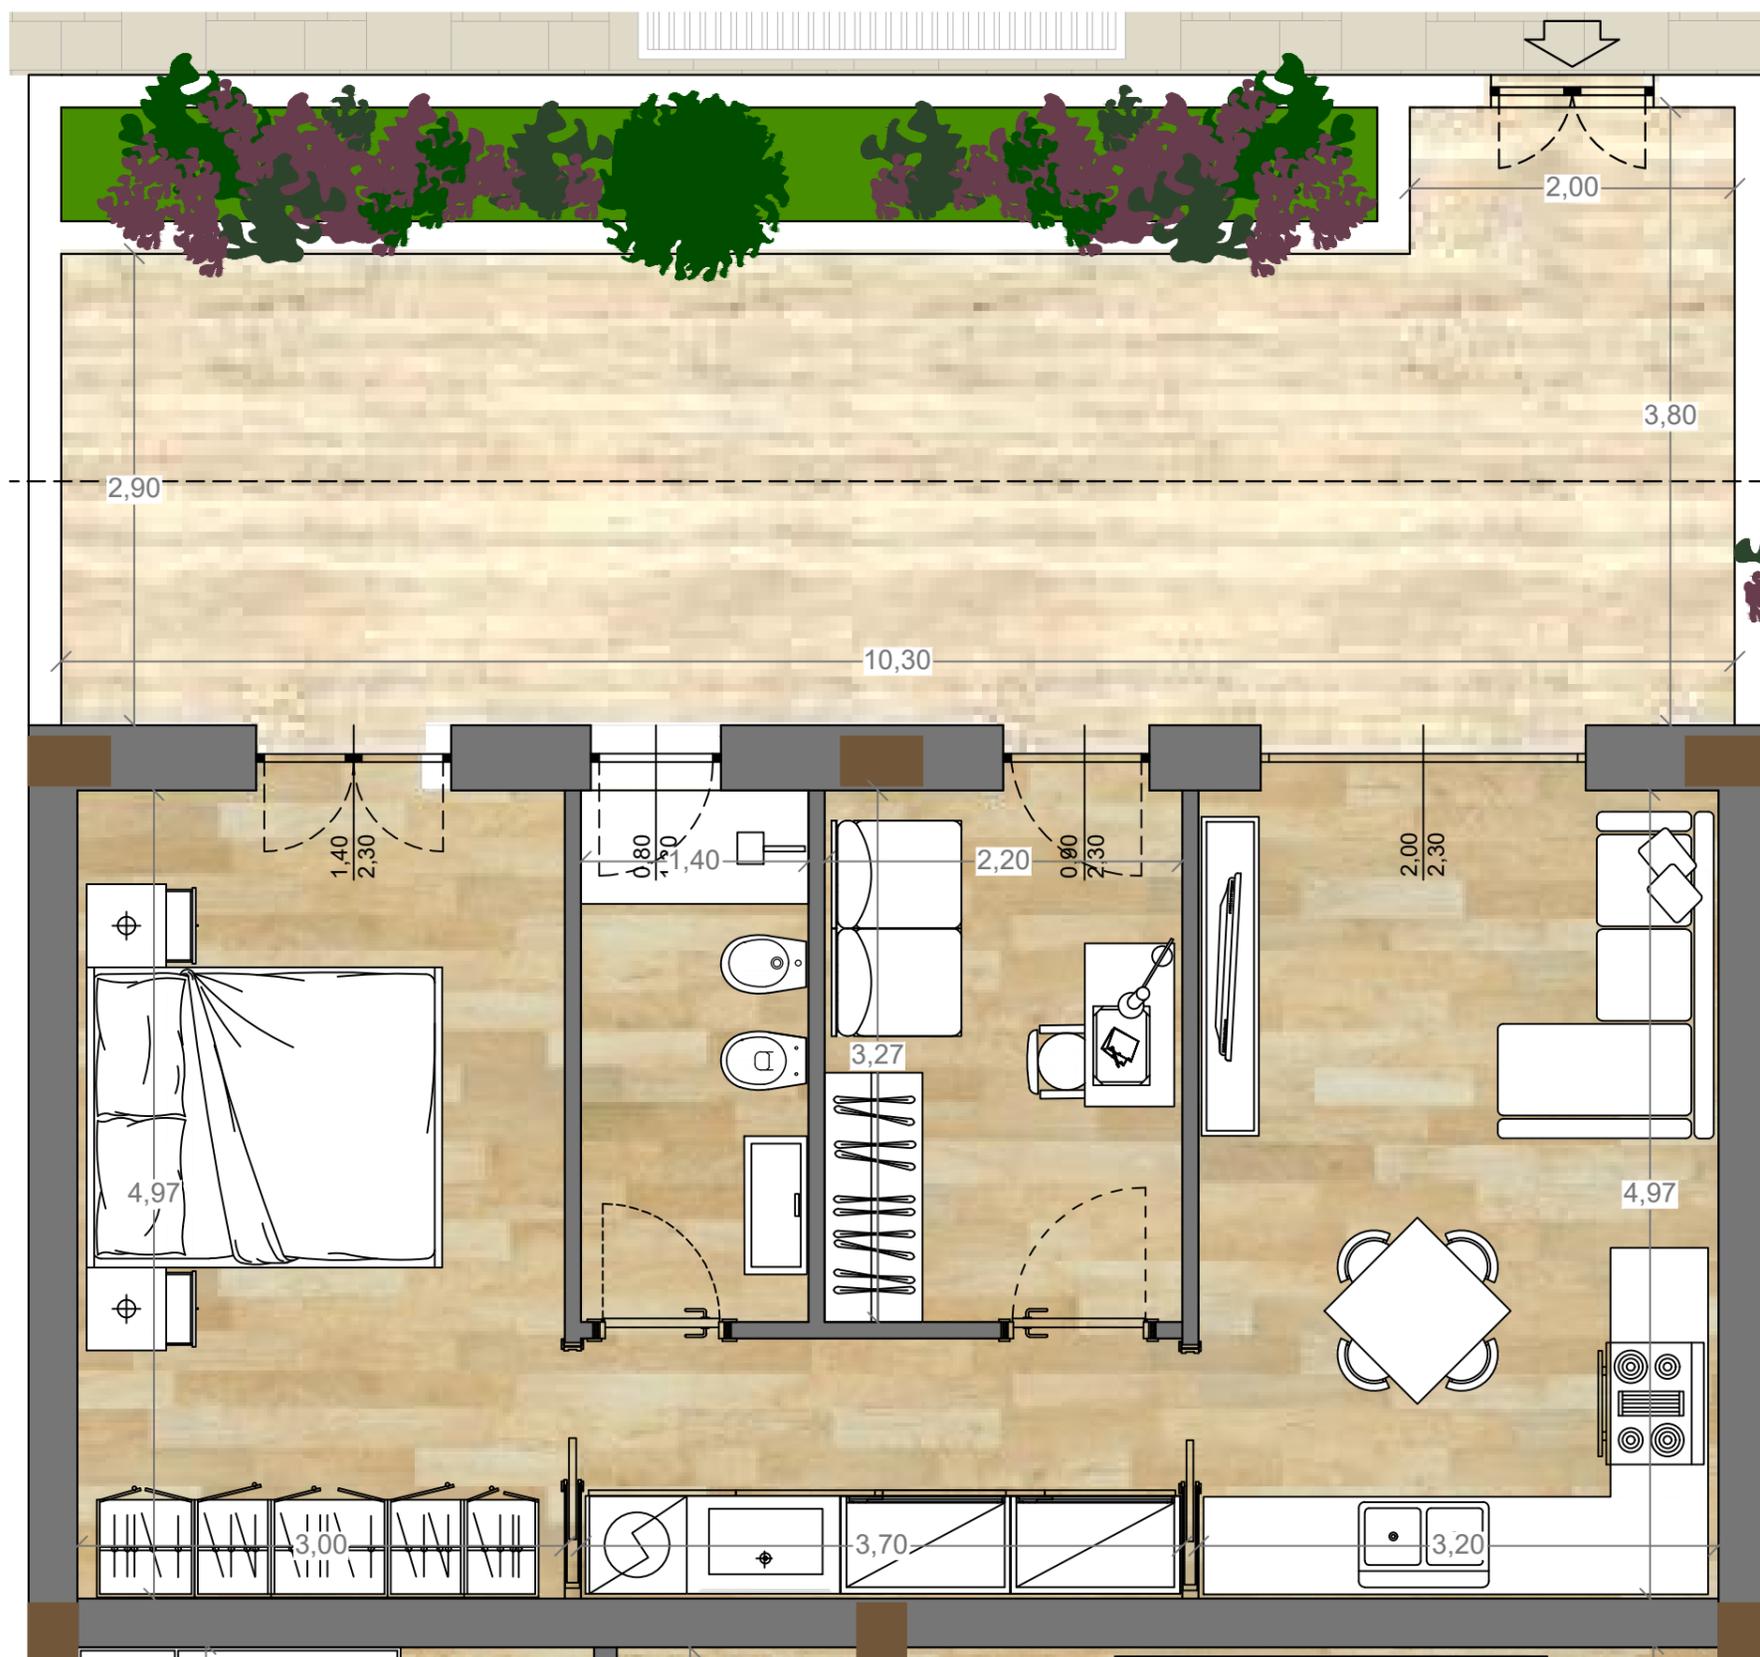

| |
|------|
| 43,0 |
| 60,0 |



Le dotazioni rappresentate nella planimetria sono puramente indicative.

Le effettive dotazioni dell'appartamento sono elencate nel disciplinare tecnico corrispondente.

EDIFICI GALDERISI