




# A3\_Piano Primo\_sx

scala 1:50

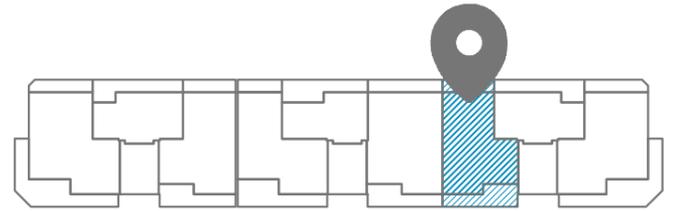

*Le dotazioni rappresentate nella planimetria sono puramente indicative.*

*Le effettive dotazioni dell'appartamento sono elencate nel disciplinare tecnico corrispondente.*

EDIFICI GALDERISI