




A3_Piano Secondo_sx

scala 1:50

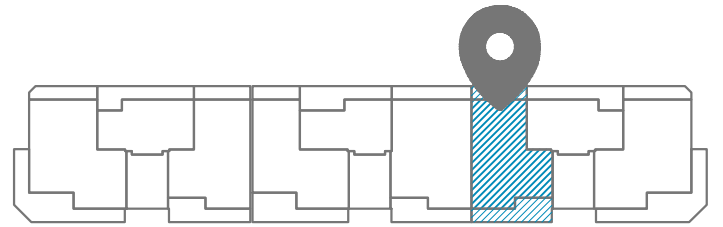

Le dotazioni rappresentate nella planimetria sono puramente indicative.

Le effettive dotazioni dell'appartamento sono elencate nel disciplinare tecnico corrispondente.

EDIFICI GALDERISI