



EDIFICI GALDERISI

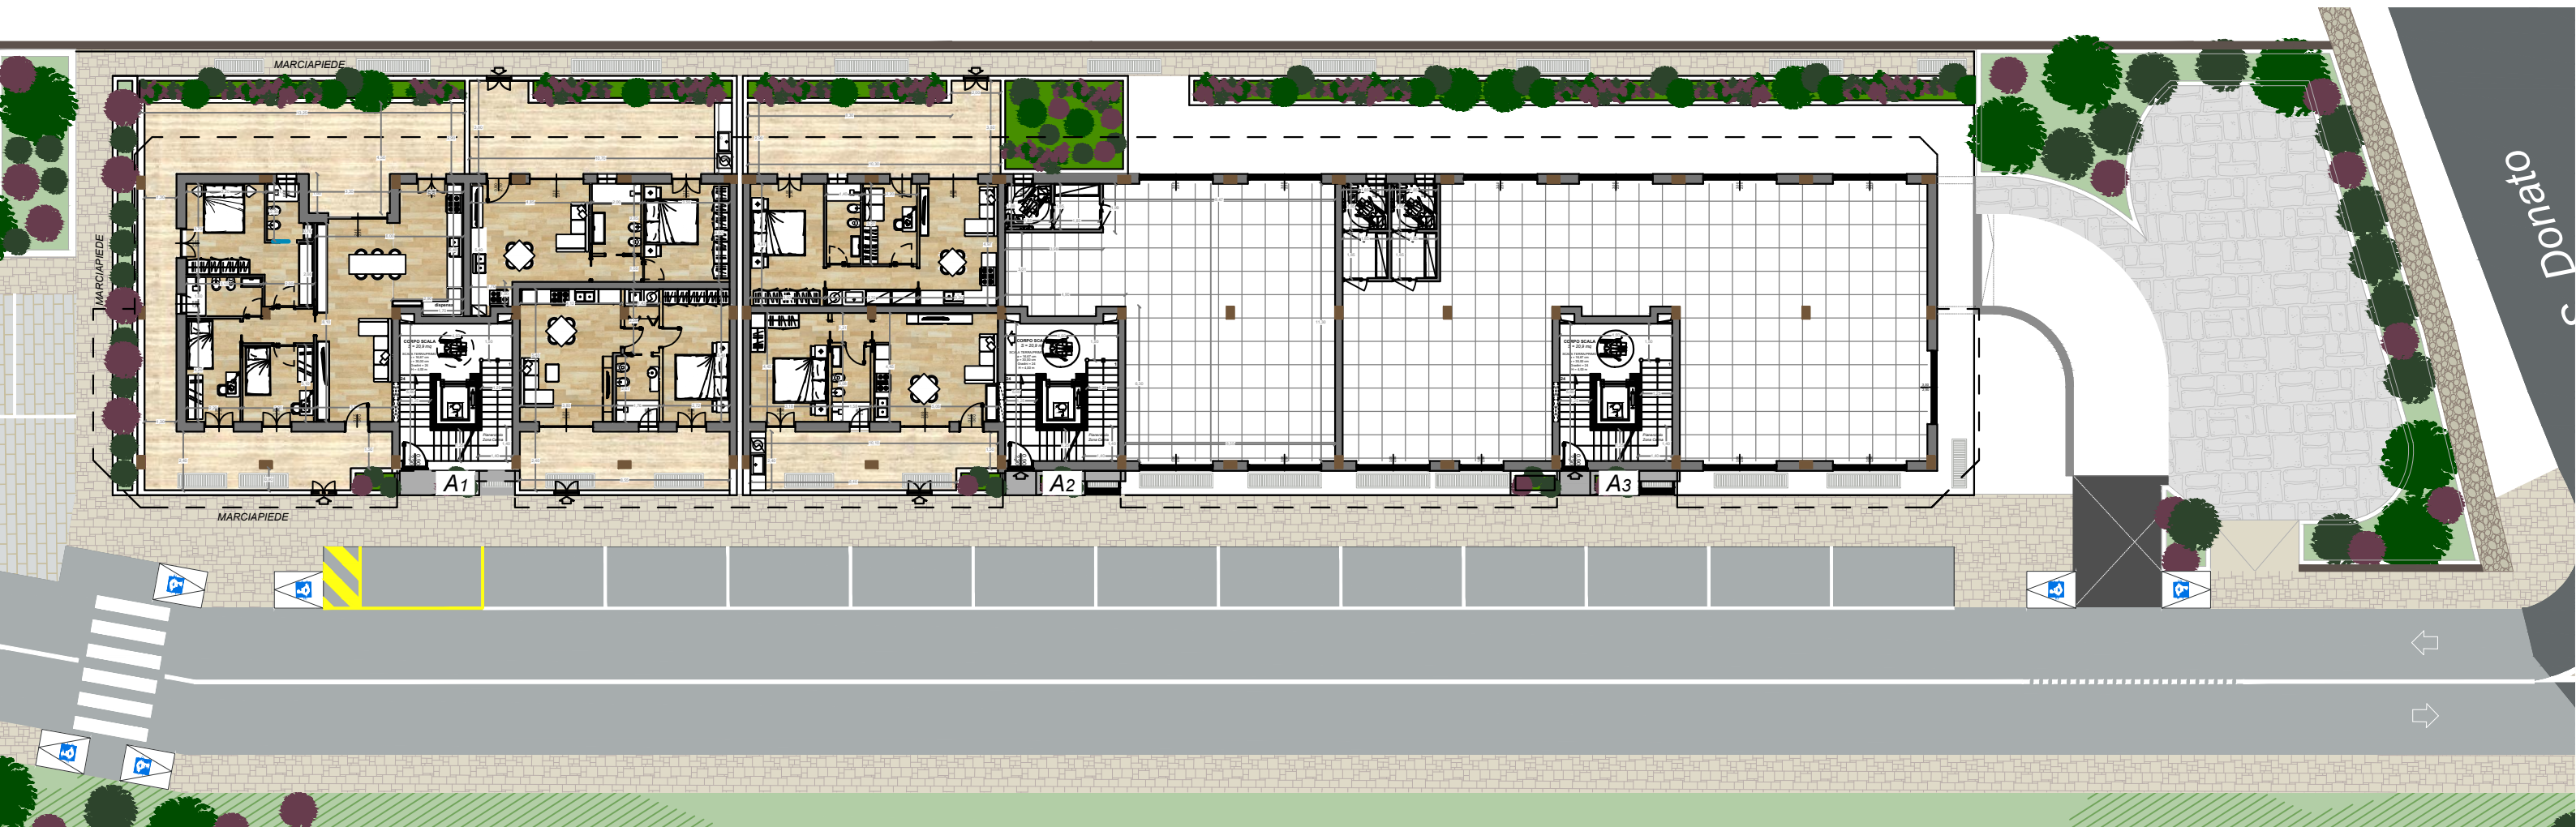

Planimetria Piano Terra

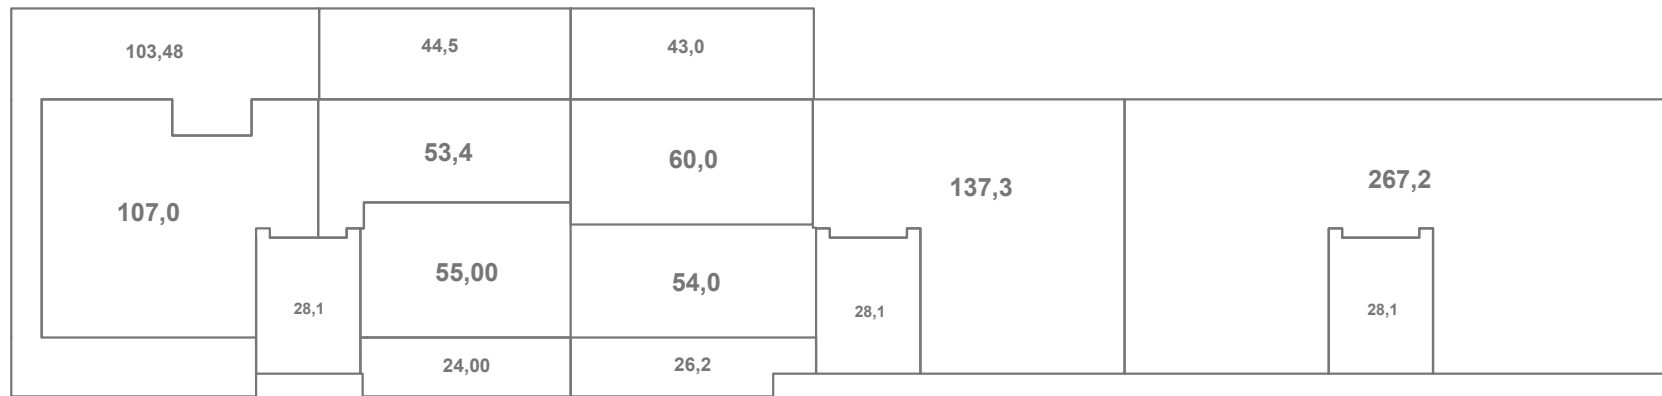

Le dotazioni rappresentate nella planimetria sono puramente indicative.
Le effettive dotazioni dell'appartamento sono elencate nel disciplinare tecnico corrispondente.

no scala